

04012461811050008

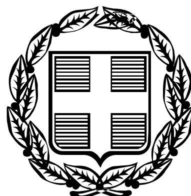

ΕΦΗΜΕΡΙΣ ΤΗΣ ΚΥΒΕΡΝΗΣΕΩΣ

ΤΗΣ ΕΛΛΗΝΙΚΗΣ ΔΗΜΟΚΡΑΤΙΑΣ

ΤΕΥΧΟΣ ΤΕΤΑΡΤΟ **Αρ. Φύλλου 1246**

18 Νοεμβρίου 2005

ΠΕΡΙΕΧΟΜΕΝΑ

ΑΠΟΦΑΣΕΙΣ

ΑΠΟΦΑΣΕΙΣ

Αριθμ. 12139 (1)

Προσωρινή κατάληψη χώρου για το ΜΕΤΡΟ ΑΘΗΝΑΣ - Έργο Επέκτασης της Γραμμής 2: «ΑΓ. ΔΗΜΗΤΡΙΟΣ - ΕΛΛΗΝΙΚΟ» Σταθμός «ΑΡΓΥΡΟΥΠΟΛΗ».

Ο ΥΠΟΥΡΓΟΣ ΠΕΡΙΒΑΛΛΟΝΤΟΣ, ΧΩΡΟΤΑΞΙΑΣ ΚΑΙ ΔΗΜΟΣΙΩΝ ΕΡΓΩΝ

Έχοντας υπόψη:

1. Το άρθρο 90 του «Κώδικα Νομοθεσίας για την Κυβέρνηση και τα Κυβερνητικά Όργανα», που κυρώθηκε με το άρθρο πρώτο του π. δ./τος 63/2005 (Α΄ 98).

2. Το ν. 1955/1991 (ΦΕΚ 112/18.7.1991) περί ιδρύσεως Εταιρείας με την επωνυμία «ΑΤΤΙΚΟ ΜΕΤΡΟ Α.Ε.» και ειδικότερα τα άρθρα έβδομο και δέκατο «Απαλλοτριώσεις» του ιδίου νόμου.

3. Την υπ’ αριθμ. Δ16/010/70/Γ/30.1.1992 απόφαση Υπουργού Περιβάλλοντος, Χωροταξίας και Δημοσίων Έργων περί μεταβίβασης δικαιωμάτων και υποχρεώσεων του Δημοσίου στην ΑΤΤΙΚΟ ΜΕΤΡΟ Α.Ε.

4. Την υπ’ αριθμ. Δ16α/04/226/Γ/19.3.1992 απόφαση Υπουργού Περιβάλλοντος, Χωροταξίας και Δημοσίων Έργων περί «καθορισμού καθ’ ύλην Τεχνικών Δ/νσεων ΓΓΔΕ αρμοδίων για Τεχνικά Θέματα εποπτείας Νομικών Προσώπων Γ.Γ.Δ.Ε.

Το με αριθμό πρωτοκόλλου ALX 28770/11.10.2005 έγγραφο της ΑΤΤΙΚΟ ΜΕΤΡΟ Α.Ε. με το οποίο ζητείται η προσωρινή κατάληψη της ιδιοκτησίας με στοιχεία ΑΒΓΔΑ (Εμβαδού Ε=7040 $μ^2$) που βρίσκεται επί της Λεωφόρου Βουλιαγμένης (περιοχή Βάσης Ελληνικού) στο Δήμο Ελληνικού όπως φαίνεται στο συνημμένο σχέδιο.

Φερόμενοι ιδιοκτήτες του πιο πάνω χώρου είναι οι: ΚΕΔ, Γ.Ε.Α., κ.α. και επειδή:

Η προσωρινή κατάληψη των υπόψη ιδιοκτησιών κρίνεται αναγκαία για την κατασκευή του Μετρό, και ειδικότερα για την επέκταση της Γραμμής 2 «ΑΓ. ΔΗΜΗΤΡΙΟΣ - ΕΛΛΗΝΙΚΟ», Σταθμός «ΑΡΓΥΡΟΥΠΟΛΗ» και προβλέπεται από το νόμο 1955/1991 η κατάληψη χώρων που εμπίπτουν στους σκοπούς της Εταιρείας ΑΤΤΙΚΟ ΜΕΤΡΟ Α.Ε., αποφασίζουμε:

Τήν προσωρινή κατάληψη της ιδιοκτησίας ΑΒΓΔΑ (Εμβαδού Ε=7040μ2) που βρίσκεται επί της Λεωφόρου Βουλιαγμένης (περιοχή Βάσης Ελληνικού) στο Δήμο Ελληνικού όπως φαίνεται στο συνημμένο σχέδιο, το οποίο αποτελεί αναπόσπαστο μέρος της απόφασης αυτής.

Μετά το πέρας των εργασιών ο χώρος θα αποδοθεί στους ιδιοκτήτες του στην κατάσταση που αυτός βρίσκεται πριν από την κατάληψη. Προς τούτο η ΑΤΤΙΚΟ ΜΕΤΡΟ Α.Ε. θα καταγράψει την υφιστάμενη, προ της κατάληψης, κατάσταση.

Η κατάληψη θα διαρκέσει μέχρι την ολοκλήρωση του έργου του θέματος.


Η αποζημίωση για την προσωρινή κατάληψη της παραπάνω ιδιοκτησίας θα καθορισθεί όπως προβλέπεται από τις διατάξεις του δεκάτου άρθρου του ν. 1955/1991.

Η απόφαση αυτή να δημοσιευθεί στην Εφημερίδα της Κυβερνήσεως.

Αθήνα, 8 Νοεμβρίου 2005

Ο ΥΠΟΥΡΓΟΣ

Γ. ΣΟΥΦΛΙΑΣ

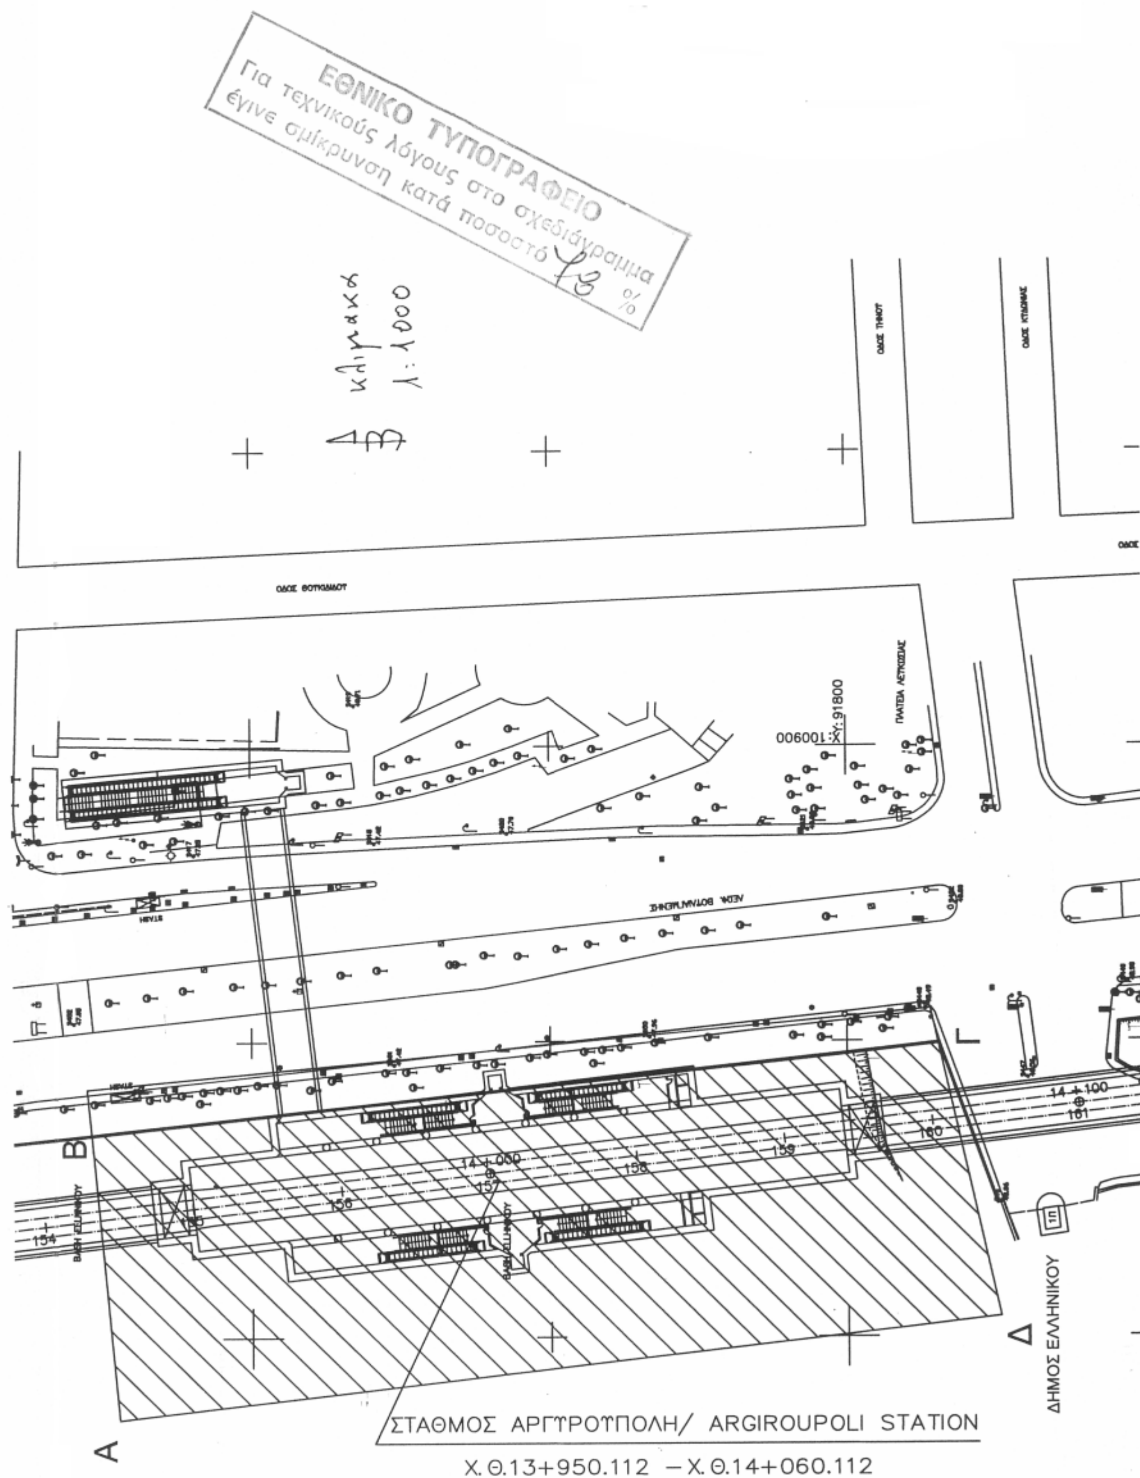
ΕΘΝΙΚΟ ΤΥΠΟΓΡΑΦΕΙΟ
Για τεχνικούς λόγους στο σχεδιάγραμμα
έγινε σμίκρυνση κατά ποσοστό %
ΣΤΑΘΜΟΣ ΑΡΓΥΡΟΥΠΟΛΗ/ ARGIROUPOLI STATION
Χ.Θ.13+950.112 – Χ.Θ.14+060.112
ΔΗΜΟΣ ΕΛΛΗΝΙΚΟΥ
14+000
14+100
Α
Β
Δ

Αριθ. 12140 (2)

Προσωρινή κατάληψη χώρου για το ΜΕΤΡΟ ΑΘΗΝΑΣ - Έργο Επέκτασης της Γραμμής 2: «ΑΓ. ΔΗΜΗΤΡΙΟΣ - ΕΛΛΗΝΙΚΟ» Φρέαρ Ελληνικού.

Ο ΥΠΟΥΡΓΟΣ ΠΕΡΙΒΑΛΛΟΝΤΟΣ, ΧΩΡΟΤΑΞΙΑΣ ΚΑΙ ΔΗΜΟΣΙΩΝ ΕΡΓΩΝ

Έχοντας υπόψη :

1. Το άρθρο 90 του «Κώδικα Νομοθεσίας για την Κυβέρνηση και τα Κυβερνητικά Όργανα», που κυρώθηκε με το άρθρο πρώτο του π. δ./τος 63/2005 (Α΄ 98).

2. Το ν. 1955/1991 (ΦΕΚ 112/18.7.1991) περί ιδρύσεως Εταιρείας με την επωνυμία «ΑΤΤΙΚΟ ΜΕΤΡΟ Α.Ε.» και ειδικότερα τα άρθρα έβδομο και δέκατο «Απαλλοτριώσεις» του ιδίου νόμου.

3. Την υπ' αριθμ. Δ16/010/70/Γ/30.1.1992 απόφαση Υπουργού Περιβάλλοντος, Χωροταξίας και Δημοσίων Έργων περί μεταβίβασης δικαιωμάτων και υποχρεώσεων του Δημοσίου στην ΑΤΤΙΚΟ ΜΕΤΡΟ Α.Ε.

4. Την υπ' αριθμ. Δ16α/04/226/Γ/19.3.1992 απόφαση Υπουργού Περιβάλλοντος, Χωροταξίας και Δημοσίων Έργων περί «καθορισμού καθ' ύλην Τεχνικών Δ/νσεων ΓΓΔΕ αρμοδίων για Τεχνικά Θέματα εποπτείας Νομικών Προσώπων Γ.Γ.Δ.Ε.

Το με αριθμό πρωτοκόλλου ALX - 28771/11.10.2005 έγγραφο της ΑΤΤΙΚΟ ΜΕΤΡΟ Α.Ε. με το οποίο ζητείται η προσωρινή κατάληψη της ιδιοκτησίας με στοιχεία: ΑΒΓΔΑ (Εμβαδού Ε=4450 μ²), που βρίσκεται επί της Λεωφόρου Βουλιαγμένης (περιοχή Βάσης Ελληνικού) στο Δήμο Ελληνικού όπως φαίνεται στο συνημμένο σχέδιο.

Φερόμενοι ιδιοκτήτες του πιο πάνω χώρου είναι οι: ΚΕΔ, Γ.Ε.Α., κ.α. και επειδή

Η προσωρινή κατάληψη των υπόψη ιδιοκτησιών κρίνεται αναγκαία για την κατασκευή του Μετρό, και ειδικότερα για την επέκταση της Γραμμής 2 «ΑΓ. ΔΗΜΗΤΡΙΟΣ - ΕΛΛΗΝΙΚΟ», Φρέαρ Ελληνικού, και προβλέπεται από το νόμο 1955/1991 η κατάληψη χώρων που εμπίπτουν στους σκοπούς της Εταιρείας ΑΤΤΙΚΟ ΜΕΤΡΟ Α.Ε., αποφασίζουμε:

Την προσωρινή κατάληψη της ιδιοκτησίας ΑΒΓΔΑ (Εμβαδού Ε=4450 μ²) που βρίσκεται επί της Λεωφόρου Βουλιαγμένης (περιοχή Βάσης Ελληνικού) στο Δήμο Ελληνικού όπως φαίνεται στο συνημμένο σχέδιο, το οποίο αποτελεί αναπόσπαστο μέρος της απόφασης αυτής.

Μετά το πέρας των εργασιών ο χώρος θα αποδοθεί στους ιδιοκτήτες του στην κατάσταση που αυτός βρίσκεται πριν από την κατάληψη. Προς τούτο η ΑΤΤΙΚΟ ΜΕΤΡΟ Α.Ε. θα καταγράψει την υφιστάμενη, προ της κατάληψης, κατάσταση.

Η κατάληψη θα διαρκέσει μέχρι την ολοκλήρωση του έργου του θέματος.

Η αποζημίωση για την προσωρινή κατάληψη της παραπάνω ιδιοκτησίας θα καθορισθεί όπως προβλέπεται από τις διατάξεις του δεκάτου άρθρου του ν. 1955/1991.

Η απόφαση αυτή να δημοσιευθεί στην Εφημερίδα της Κυβερνήσεως.

Αθήνα, 8 Νοεμβρίου 2005


Ο ΥΠΟΥΡΓΟΣ

Γ. ΣΟΥΦΛΙΑΣ

ΕΘΝΙΚΟ ΤΥΠΟΓΡΑΦΕΙΟ
Για τεχνικούς λόγους στο σχεδιάγραμμα
έγινε σμίκρυνση κατά ποσοστό 75 %

κλίμακα
1:1000

Β

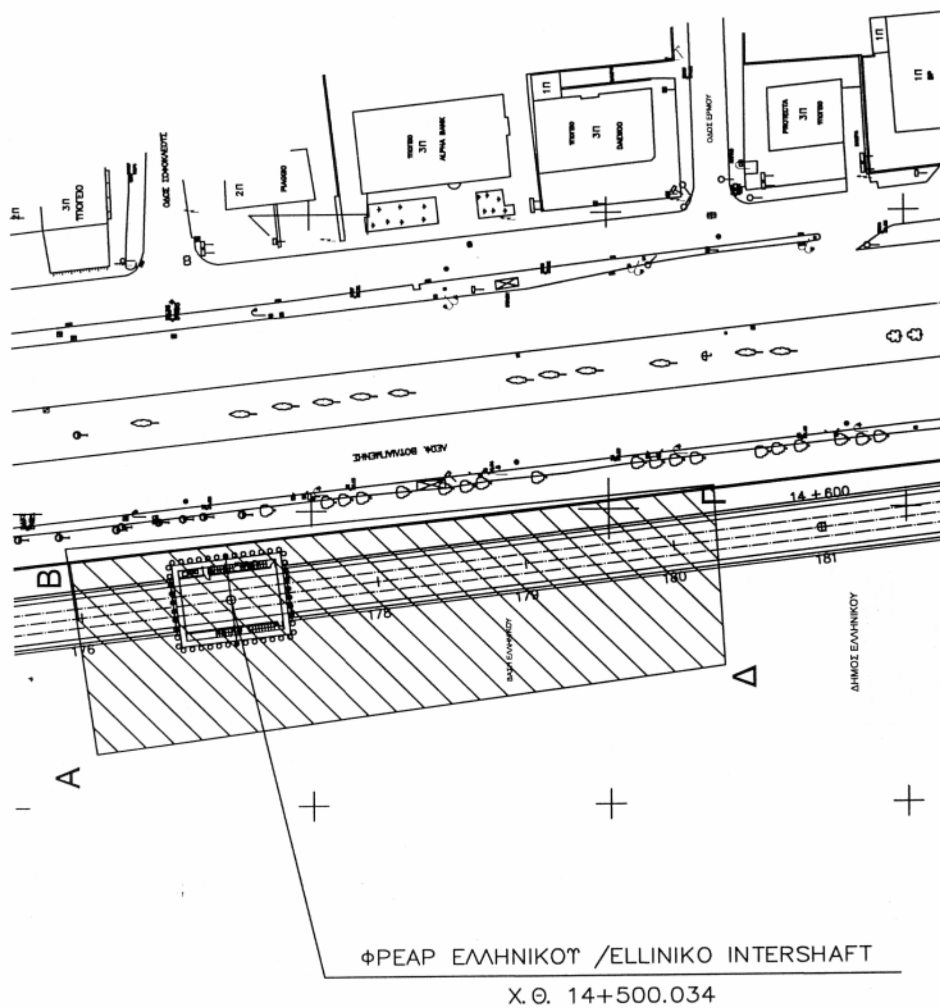

Αριθ. 21/10039 (3)

Έγκριση όρων και περιορισμών δόμησης γηπέδου για την ανέγερση του Αθλητικού Ποδοσφαιρικού Κέντρου της Ένωσης Ποδοσφαιρικών Σωματείων Πιερίας (Ε.Π.Σ.) στην εκτός σχεδίου περιοχή του Δ.Δ. Ν. Εφέσσου του Δήμου Δίου Ν. Πιερίας.

Ο ΝΟΜΑΡΧΗΣ ΠΙΕΡΙΑΣ

Έχοντας υπόψη:

1) Τις διατάξεις των άρθρων 7, 8 και 9 του ν. 2831/2000 «Τροποποίηση των διατάξεων του ν. 1577/1985 «Γενικός Οικοδομικός Κανονισμός» και άλλες πολεοδομικές διατάξεις».

2) Τις διατάξεις του από 6.10.1978 π.δ/τος «Δόμησις εκτός σχεδίου», άρθρο 9 «Αθλητικαί εγκαταστάσεις».

3) Την υπ' αριθμ. ΤΠ/7903/21.11.1985 απόφαση Νομάρχη Πιερίας με την οποία καθορίστηκε το όριο του οικισμού Ν. Εφέσσου.

4) Την από 28.3.2005 αίτηση της (Ε.Π.Σ.) Ν. Πιερίας με την οποία υποβλήθηκε φάκελος για έκδοση οικοδομικής άδειας για την ανέγερση του Αθλητικού Ποδοσφαιρικού Κέντρου της Ένωσης Ποδοσφαιρικών Σωματείων Πιερίας

5) Την υπ' αριθμ. ΤΥ-Δα/Φ 420/οικ. 13526/30.3.2005 «Έγκριση λειτουργικότητας και γνωμοδότηση όρων δόμησης για το Αθλητικό Ποδοσφαιρικό Κέντρο της Ένωσης Ποδοσφαιρικών Σωματείων Πιερίας» της Δ/νσης Μελετών Αθλητικών Έργων της Γενικής Διεύθυνσης Υποστήριξης Αθλητισμού, της Γ.Γ. Αθλητισμού του Υπ. Πολιτισμού με συνημμένη διορθωμένη μελέτη (σχέδια με αριθ.: 101, 102, 201, 202, 203, 301, 302, 401).

6) Τη διορθωμένη μελέτη που υποβλήθηκε στην Υπηρεσία μας, μετά τις υποδείξεις της Γ.Γ. Αθλητισμού του Υπ. Πολιτισμού (σχέδια με αριθ.: 101 R1.102 R1, 201 R1, 202 R1, 203 R1, 301 R1.302 R1,401 R1.

7) Το υπ' αριθμ. 47/14.10.2005 διαβιβαστικό του ΣΧΟΠ που στάλθηκε απόσπασμα πρακτικού της από 12 Οκτωβρίου 2005 συνεδρίασής του, (θέμα 1ο εκτός ημερησίας διάταξης) με το οποίο το συμβούλιο γνωμοδοτεί ομόφωνα σύμφωνα με την εισήγηση της υπηρεσίας και τους προτεινόμενους όρους και περιορισμούς δόμησης γηπέδου έκτασης 32.000 m^2, για την ανέγερση του Αθλητικού Ποδοσφαιρικού Κέντρου της Ένωσης Ποδοσφαιρικών Σωματείων Πιερίας (Ε.Π.Σ.), στην εκτός σχεδίου περιοχή του Δ.Δ. Ν. Εφέσσου του Δήμου Δίου Ν. Πιερίας ως εξής:

1. Μέγιστη επιτρεπόμενη κάλυψης: 0,25%
2. Μέγιστη επιτρεπόμενη δόμησης: 0,011
3. Μέγιστος αριθμός ορόφων: 1 :
4. Μέγιστο επιτρεπόμενο ύψος: 6,00 μέτρα για κτήριο και κερκίδα και 25,00 μέτρα για πυλώνες ηλεκτροφωτισμού γηπέδου.
5. Ελάχιστη απόσταση από τα όρια : η νόμιμη απόσταση από την επαρχιακή οδό και 2,50 από τα υπόλοιπα όρια, αποφασίζουμε:

8) Εγκρίνουμε τους όρους και περιορισμούς δόμησης γηπέδου έκτασης 32.000 m^2, για την ανέγερση του Αθλητικού Ποδοσφαιρικού Κέντρου της Ένωσης Ποδοσφαιρικών Σωματείων Πιερίας (Ε.Π.Σ.), στην εκτός σχεδίου περιοχή του Δ.Δ. Ν. Εφέσσου του Δήμου Δίου Ν. Πιερίας, σύμφωνα με τη γνωμοδότηση του Σ.Χ.Ο.Π. ως εξής:

1. Μέγιστη επιτρεπόμενη κάλυψης: 0,25%
2. Μέγιστη επιτρεπόμενη δόμησης: 0,011
3. Μέγιστος αριθμός ορόφων: 1
4. Μέγιστο επιτρεπόμενο ύψος: 6,00 μέτρα για κτήριο και κερκίδα και 25,00 μέτρα για πυλώνες ηλεκτροφωτισμού γηπέδου.
5. Ελάχιστη απόσταση από τα όρια : η νόμιμη απόσταση από την επαρχιακή οδό και 2,50 από τα υπόλοιπα όρια.

Από τις διατάξεις αυτής της απόφασης δεν προκαλείται δαπάνη σε βάρος του κρατικού προϋπολογισμού και του οικείου ΟΤΑ.

Το συνημμένο τοπογραφικό διάγραμμα θα αναρτηθεί μετά τη δημοσίευση της απόφασης για 15 ημέρες στο Δήμο Δίου.


Η απόφαση αυτή να δημοσιευθεί στην Εφημερίδα της Κυβερνήσεως.

Κατερίνη, 25 Οκτωβρίου 2005

Ο Νομάρχης

ΓΕΩΡΓΙΟΣ ΠΑΠΑΣΤΕΡΓΙΟΥ

ΑΠΟΣΠΑΣΜΑ ΧΑΡΤΗ 1 : 5000
ΦΥΛΛΟ ΧΑΡΤΗ Γ.Υ.Σ. 4322/6

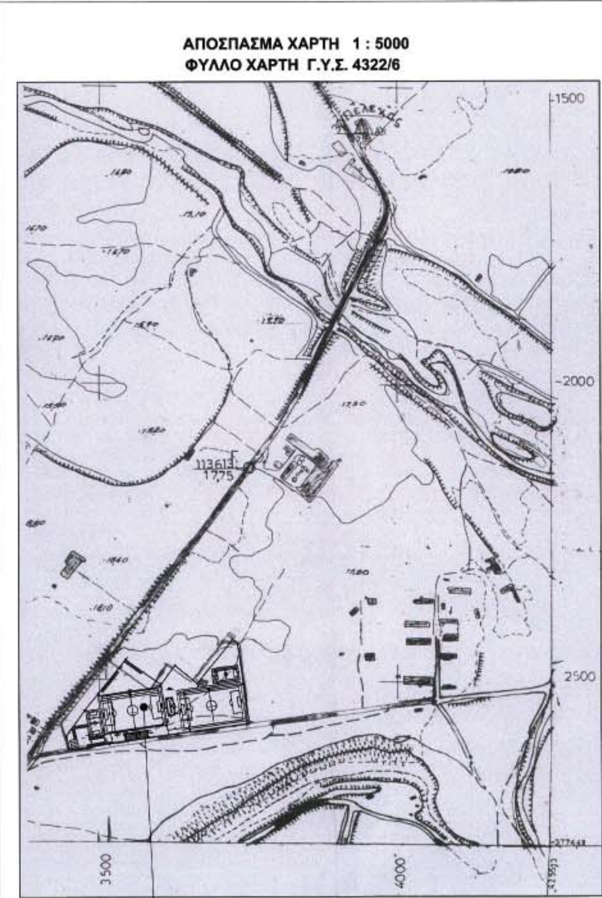

ΘΕΣΗ ΟΙΚΟΠΕΔΟΥ Ε.Π.Σ. ΠΙΕΡΙΑΣ

ΕΘΝΙΚΟ ΤΥΠΟΓΡΑΦΕΙΟ
Για τεχνικούς λόγους στο σχεδιάγραμμα
έγινε σμίκρυνση κατά ποσοστό 35 %

ΔΗΛΩΣΗ ΥΛΟΠΟΙΗΣΗΣ ΟΡΙΩΝ

ΤΑ ΟΡΙΑ ΠΟΥ ΕΧΟΥΝ ΥΛΟΠΟΙΗΘΕΙ ΚΑΙ ΦΑΙΝΟΝΤΑΙ ΣΤΟ ΔΙΑΓΡΑΜΜΑ ΑΥΤΟ ΕΙΝΑΙ ΟΡΘΑ ΚΑΙ ΜΕ ΔΙΚΗ ΜΟΥ ΕΥΘΥΝΗ ΤΑ ΥΠΕΔΕΙΞΑ ΣΤΟ ΣΥΝΤΑΚΤΗ ΑΥΤΟΥ ΤΟΥ ΔΙΑΓΡΑΜΜΑΤΟΣ.

Ο ΙΔΙΟΚΤΗΤΗΣ

ΔΗΛΩΣΗ Ν.651/77

ΔΗΛΩΝΕΤΑΙ ΥΠΕΥΘΥΝΑ ΟΤΙ ΤΟ ΑΓΡΟΤΕΜΑΧΙΟ ΚΕΙΜΕΝΟ ΜΕ ΤΑ ΣΤΟΙΧΕΙΑ Α,Β,Γ,Δ,....Κ,Λ,Α ΒΡΙΣΚΕΤΑΙ ΕΚΤΟΣ ΣΧΕΔΙΟΥ ΠΟΛΕΩΣ . ΕΙΝΑΙ ΔΕ ΑΡΤΙΟ ΚΑΙ ΟΙΚΟΔΟΜΗΣΙΜΟ ΣΥΜΦΩΝΑ ΜΕ ΤΙΣ ΙΣΧΥΟΥΣΕΣ ΠΟΛΕΟΔΟΜΙΚΕΣ ΔΙΑΤΑΞΕΙΣ. ΔΕΝ ΥΠΑΓΕΤΑΙ ΣΤΙΣ ΔΙΑΤΑΞΕΙΣ ΤΟΥ Ν. 1337/83 ΚΑΙ ΣΥΝΕΠΩΣ ΔΕΝ ΟΦΕΙΛΕΙ ΕΙΣΦΟΡΑ ΣΕ ΓΗ ΚΑΙ ΧΡΗΜΑ.


Ο ΜΗΧΑΝΙΚΟΣ


ΧΡΗΣΤΟΣ ΣΤΑΜ. ΚΟΥΡΤΗΣ
ΔΙΠΛΩΜ ΑΡΧΙΤΕΚΤΩΝ ΜΗΧΑΝΙΚΟΣ
ΕΘΝΙΚΟΥ ΜΕΤΣΟΒΙΟΥ ΠΟΛΥΤΕΧΝΕΙΟΥ
ΜΕΛΟΣ Τ.Ε.Ε. ΑΡΙΘΜΟΣ ΜΗΤΡΩΟΥ 18560
ΞΕΝΙΑΣ 1 115 27 ΑΘΗΝΑ ΤΗΛ. 210 77 .. 367
ΑΦΜ:14350416 - ΔΟΥ ΙΒ ΑΘΗΝΩΝ

ΔΕΝ ΔΙΕΡΧΕΤΑΙ ΡΕΥΜΑ ΥΨΗΛΗΣ ΤΑΣΗΣ ΕΝΤΟΣ ΤΟΥ ΟΙΚΟΠΕΔΟΥ.
ΔΕΝ ΔΙΕΡΧΕΤΑΙ ΡΕΜΑ ΕΝΤΟΣ ΤΟΥ ΟΙΚΟΠΕΔΟΥ.

Ο ΜΗΧΑΝΙΚΟΣ

ΧΡΗΣΤΟΣ ΣΤΑΜ. ΚΟΥΡΤΗΣ
ΔΙΠΛΩΜ ΑΡΧΙΤΕΚΤΩΝ ΜΗΧΑΝΙΚΟΣ
ΕΘΝΙΚΟΥ ΜΕΤΣΟΒΙΟΥ ΠΟΛΥΤΕΧΝΕΙΟΥ
ΜΕΛΟΣ Τ.Ε.Ε. ΑΡΙΘΜΟΣ ΜΗΤΡΩΟΥ 18560
ΞΕΝΙΑΣ 1 115 27 ΑΘΗΝΑ ΤΗΛ. 210 77 .. 367
ΑΦΜ:14350416 - ΔΟΥ ΙΒ ΑΘΗΝΩΝ

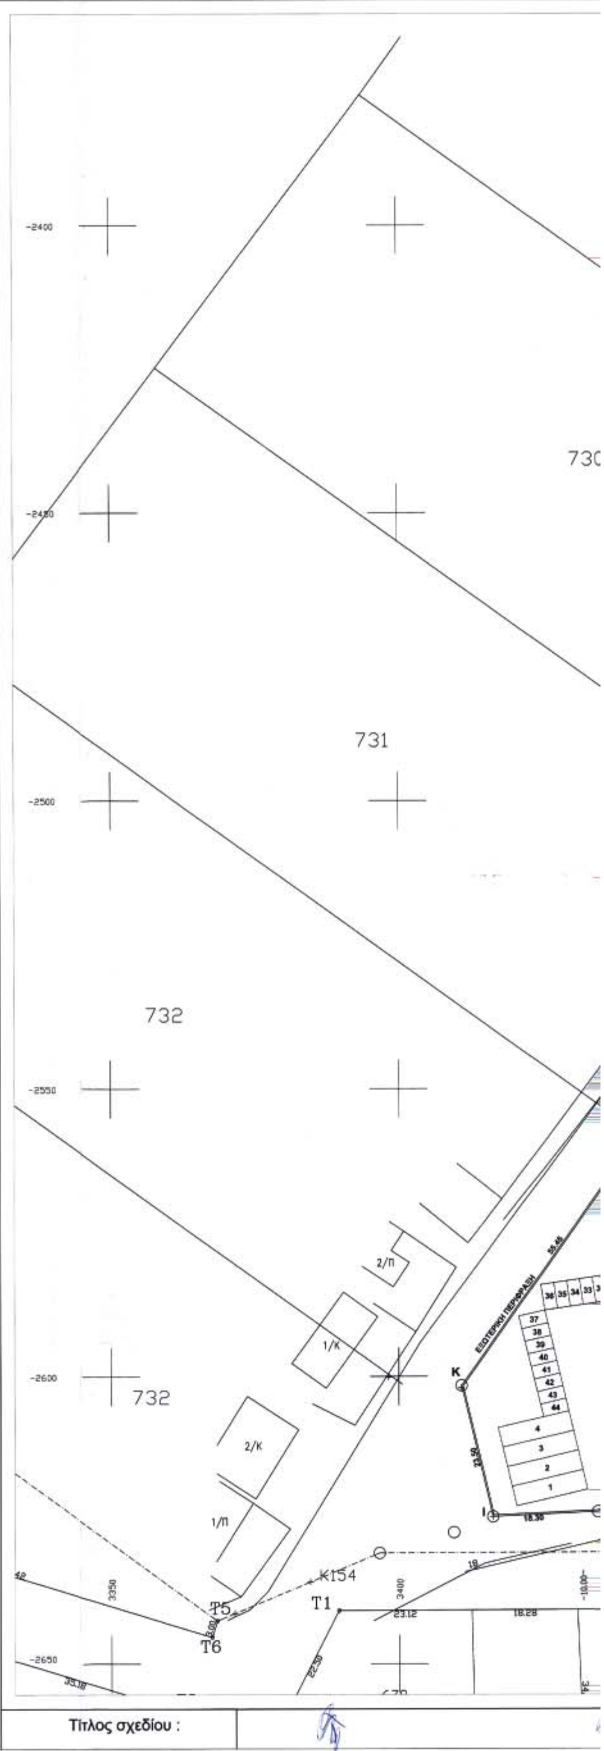

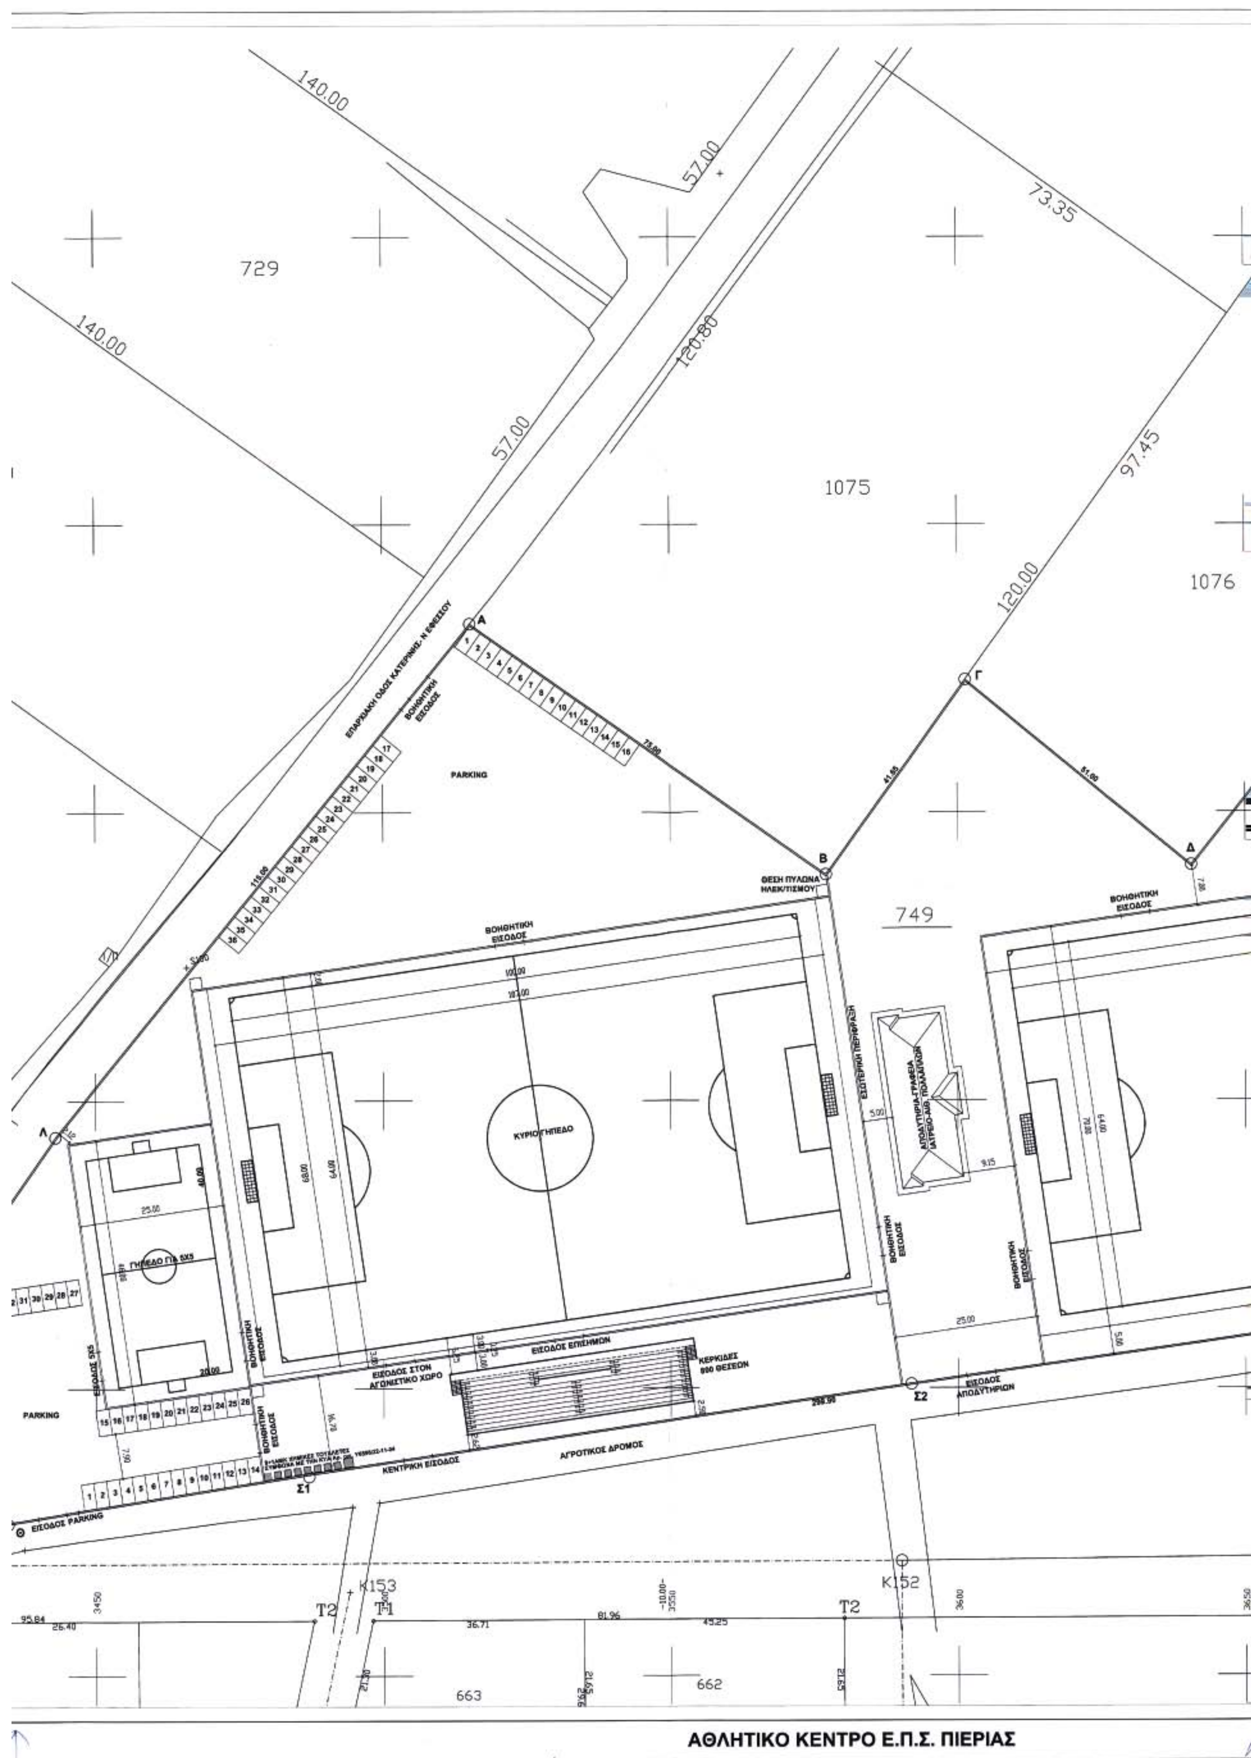
729
1075
1076
749
663
662
PARKING
ΚΥΡΙΟ ΓΗΠΕΔΟ
ΓΗΠΕΔΟ ΓΙΑ 5Χ5
ΚΕΡΚΙΔΕΣ 890 ΘΕΣΕΩΝ
ΑΓΡΟΤΙΚΟΣ ΔΡΟΜΟΣ
ΚΕΝΤΡΙΚΗ ΕΙΣΟΔΟΣ
ΕΙΣΟΔΟΣ PARKING
ΒΟΗΘΗΤΙΚΗ ΕΙΣΟΔΟΣ
ΕΙΣΟΔΟΣ ΑΠΟΔΥΤΗΡΙΩΝ
ΑΘΛΗΤΙΚΟ ΚΕΝΤΡΟ Ε.Π.Σ. ΠΙΕΡΙΑΣ

55.85

ΕΣΩΤΕΡΙΚΗ ΠΕΡΙΦΡΑΞΗ

ΓΗΠΕΔΟ ΓΙΑ 5Χ5

ΒΟΗΘΗΤΙΚΟ ΓΗΠΕΔΟ

ΕΣΩΤΕΡΙΚΗ ΠΕΡΙΦΡΑΞΗ

3700 3750

ΟΡΟΙ ΔΟΜΗΣΗΣ
Π.Δ./6-10-78 ΑΡΘΡΟ 9 (ΔΟΜΗΣΗ ΕΚΤΟΣ ΣΧΕΔΙΟΥ)
[ΙΣΧΥΕΙ ΑΠΟ 17.10.1978]

ΠΙΝΑΚΑΣ ΕΜΒΑΔΩΝ		
ΤΜΗΜΑ	ΕΜΒΑΔΟΝ	ΠΑΡΑΤΗΡΗΣΕΙΣ
Α-Β-Γ...Κ-Λ-Α	32.000,00τμ	ΟΙΚΟΔΟΜΗΣΙΜΟ

ΣΥΝΤΕΤΑΓΜΕΝΕΣ ΚΟΡΥΦΩΝ ΚΛΗΡ/ΧΙΟΥ			ΥΨΟΜΕΤΡΑ ΚΟΡΥΦΩΝ
α/α	Χ	Υ	Η
Α	3515.21	-2467.24	+10,12
Β	3577.13	-2510.80	+10,06
Γ	3601.45	-2477.00	+10,03
Δ	3640.55	-2509.17	+10,09
Ε	3702.30	-2432.35	+10,10
Ζ	3710.65	-2438.89	+10,06
Η	3731.10	-2579.45	+10,04
Θ	3434.45	-2623.53	-10,11
Ι	3416.31	-2624.39	-10,08
Κ	3410.89	-2601.57	+10,10
Λ	3442.84	-2556.28	+10,13
Σ1	3487.01	-2615.28	-10,00
Σ2	3591.82	-2599.31	-10,14

Συνοδεύει το από 12-10-05 (Θέμα 6) Πρακτικό του ΣΧΟΠ Ν. Πιερίας
Ο Πρόεδρος
ΓΕΩΡΓΙΟΣ ΒΛΑΧΟΣ
ΧΗΜΙΚΟΣ ΜΗΧΑΝΙΚΟΣ
με ΒΑΘΜΟ Α'

αριθ. 10039/2005
Ο ΝΟΜΑΡΧΗΣ
ΓΕΩΡΓΙΟΣ ΠΑΠΑΣΤΕΡΓΙΟΥ

αναθεώρηση α/α	ημερομηνία:	όνομα:	υπογραφή:	περιγραφή:
1				
2				
3				
4				

κύριος του έργου: **ΕΝΩΣΗ ΠΟΔΟΣΦΑΙΡΙΚΩΝ ΣΩΜΑΤΕΙΩΝ ΠΙΕΡΙΑΣ**

χρηματοδότηση έργου: **ΕΛΛΗΝΙΚΗ ΠΟΔΟΣΦΑΙΡΙΚΗ ΟΜΟΣΠΟΝΔΙΑ**

κοινοπραξία: **J&P ΑΒΑΞ Α.Ε. - Διεθνές Ταπητουργικό Κέντρο Α.Ε.Ε.**

έργο: **ΜΕΛΕΤΗ - ΚΑΤΑΣΚΕΥΗ - ΧΡΗΜΑΤΟΔΟΤΗΣΗ ΑΘΛΗΤΙΚΩΝ ΠΟΔΟΣΦΑΙΡΙΚΩΝ ΚΕΝΤΡΩΝ ΣΕ ΔΙΑΦΟΡΟΥΣ ΝΟΜΟΥΣ ΤΗΣ ΧΩΡΑΣ**

θέση: **ΝΟΜΟΣ ΠΙΕΡΙΑΣ ΠΕΡΙΟΧΗ Ν. ΕΦΕΣΣΟΣ - ΔΗΜΟΣ ΔΙΟΥ**

μελετητές:
ΑΡΧΙΤΕΚΤΟΝΙΚΗ ΜΕΛΕΤΗ: ΔΕΚΑΘΛΟΝ

σύμβουλοι μελετών:
ΣΤΑΤΙΚΗ ΜΕΛΕΤΗ ΜΕΤΑΛΛΙΚΩΝ ΚΕΡΚΙΔΩΝ: Π. ΜΑΝΤΑΣ & ΣΥΝΕΡΓΑΤΕΣ ΣΥΜΒΟΥΛΟΙ ΜΗΧΑΝΙΚΟΙ
ΜΕΛΕΤΗ ΠΡΟΚΑΤΑΣΚΕΥΗΣ ΚΤΙΡΙΟΥ ΑΠΟΔΥΤΗΡΙΩΝ: ΠΡΟΕΤ Α.Ε.
ΜΕΛΕΤΗ Η/Μ: ΚΟΚΚΙΝΑΚΗΣ ΜΑΝΩΛΗΣ

τίτλος σχεδίου: **ΤΟΠΟΓΡΑΦΙΚΟ ΔΙΑΓΡΑΜΜΑ (ΠΡΟΒΟΛΙΚΟ ΣΥΣΤΗΜΑ ΗΑΤΤ)**

κλίμακα: **1 : 500**

α/α σχεδίου: **ΑΡΧ 101-R1**

μελέτη: **ΑΡΧΙΤΕΚΤΟΝΙΚΗ**

στάδιο μελέτης: **ΕΦΑΡΜΟΓΗΣ**

Ομάδα μελέτης:
Συντονισμός: Χ. Κούρτης
Α. Μέλνα
Χ. Καμπεάνου
Μ. Λεπίδα
Ζ. Φραντζή

ημερομηνία:	15-04-05		
κωδ. εντύπου:	αρχ.σχ.	σχεδιάσθηκε:	Χ.Κ.
κωδ. Η/Υ:	ARX_101_500_R1.dwg	ελέγχθηκε:	Α.Μ.
κωδ. έργου:	117_Α.Π.Κ.	εγκρίθηκε:	Χ.Κ.

υπογραφή μελετητή:

ΧΡΗΣΤΟΣ ΣΤΑΜ. ΚΟΥΡΤΗΣ
ΔΙΠΛΩΜ. ΑΡΧΙΤΕΚΤΩΝ ΜΗΧΑΝΙΚΟΣ
ΕΘΝΙΚΟΥ ΜΕΤΣΟΒΙΟΥ ΠΟΛΥΤΕΧΝΕΙΟΥ
ΜΕΛΟΣ Τ.Ε.Ε. ΑΡΙΘΜΟΣ ΜΗΤΡΩΟΥ 15560
ΞΕΝΙΑΣ 1 115 27 ΑΘΗΝΑ ΤΗΛ. 210 77 76 367
ΑΦΜ:14350416 - ΔΟΥ ΙΒ' ΑΘΗΝΩΝ

ΔΕΚΑΘΛΟΝ
ΣΥΜΒΟΥΛΟΙ ΤΕΧΝΙΚΩΝ ΕΡΓΩΝ Α.Ε.
ΕΔΡΑ ΤΙΜΑΡΧΟΥ 5 ΑΘΗΝΑ 116 34
ΑΦΜ 094529941 ΔΟΥ ΦΑΕΕ ΑΘΗΝΩΝ
Α.Φ. 320351 ΤΗΛ 210 7228545
Α.Μ. ΤΕΕ 4006